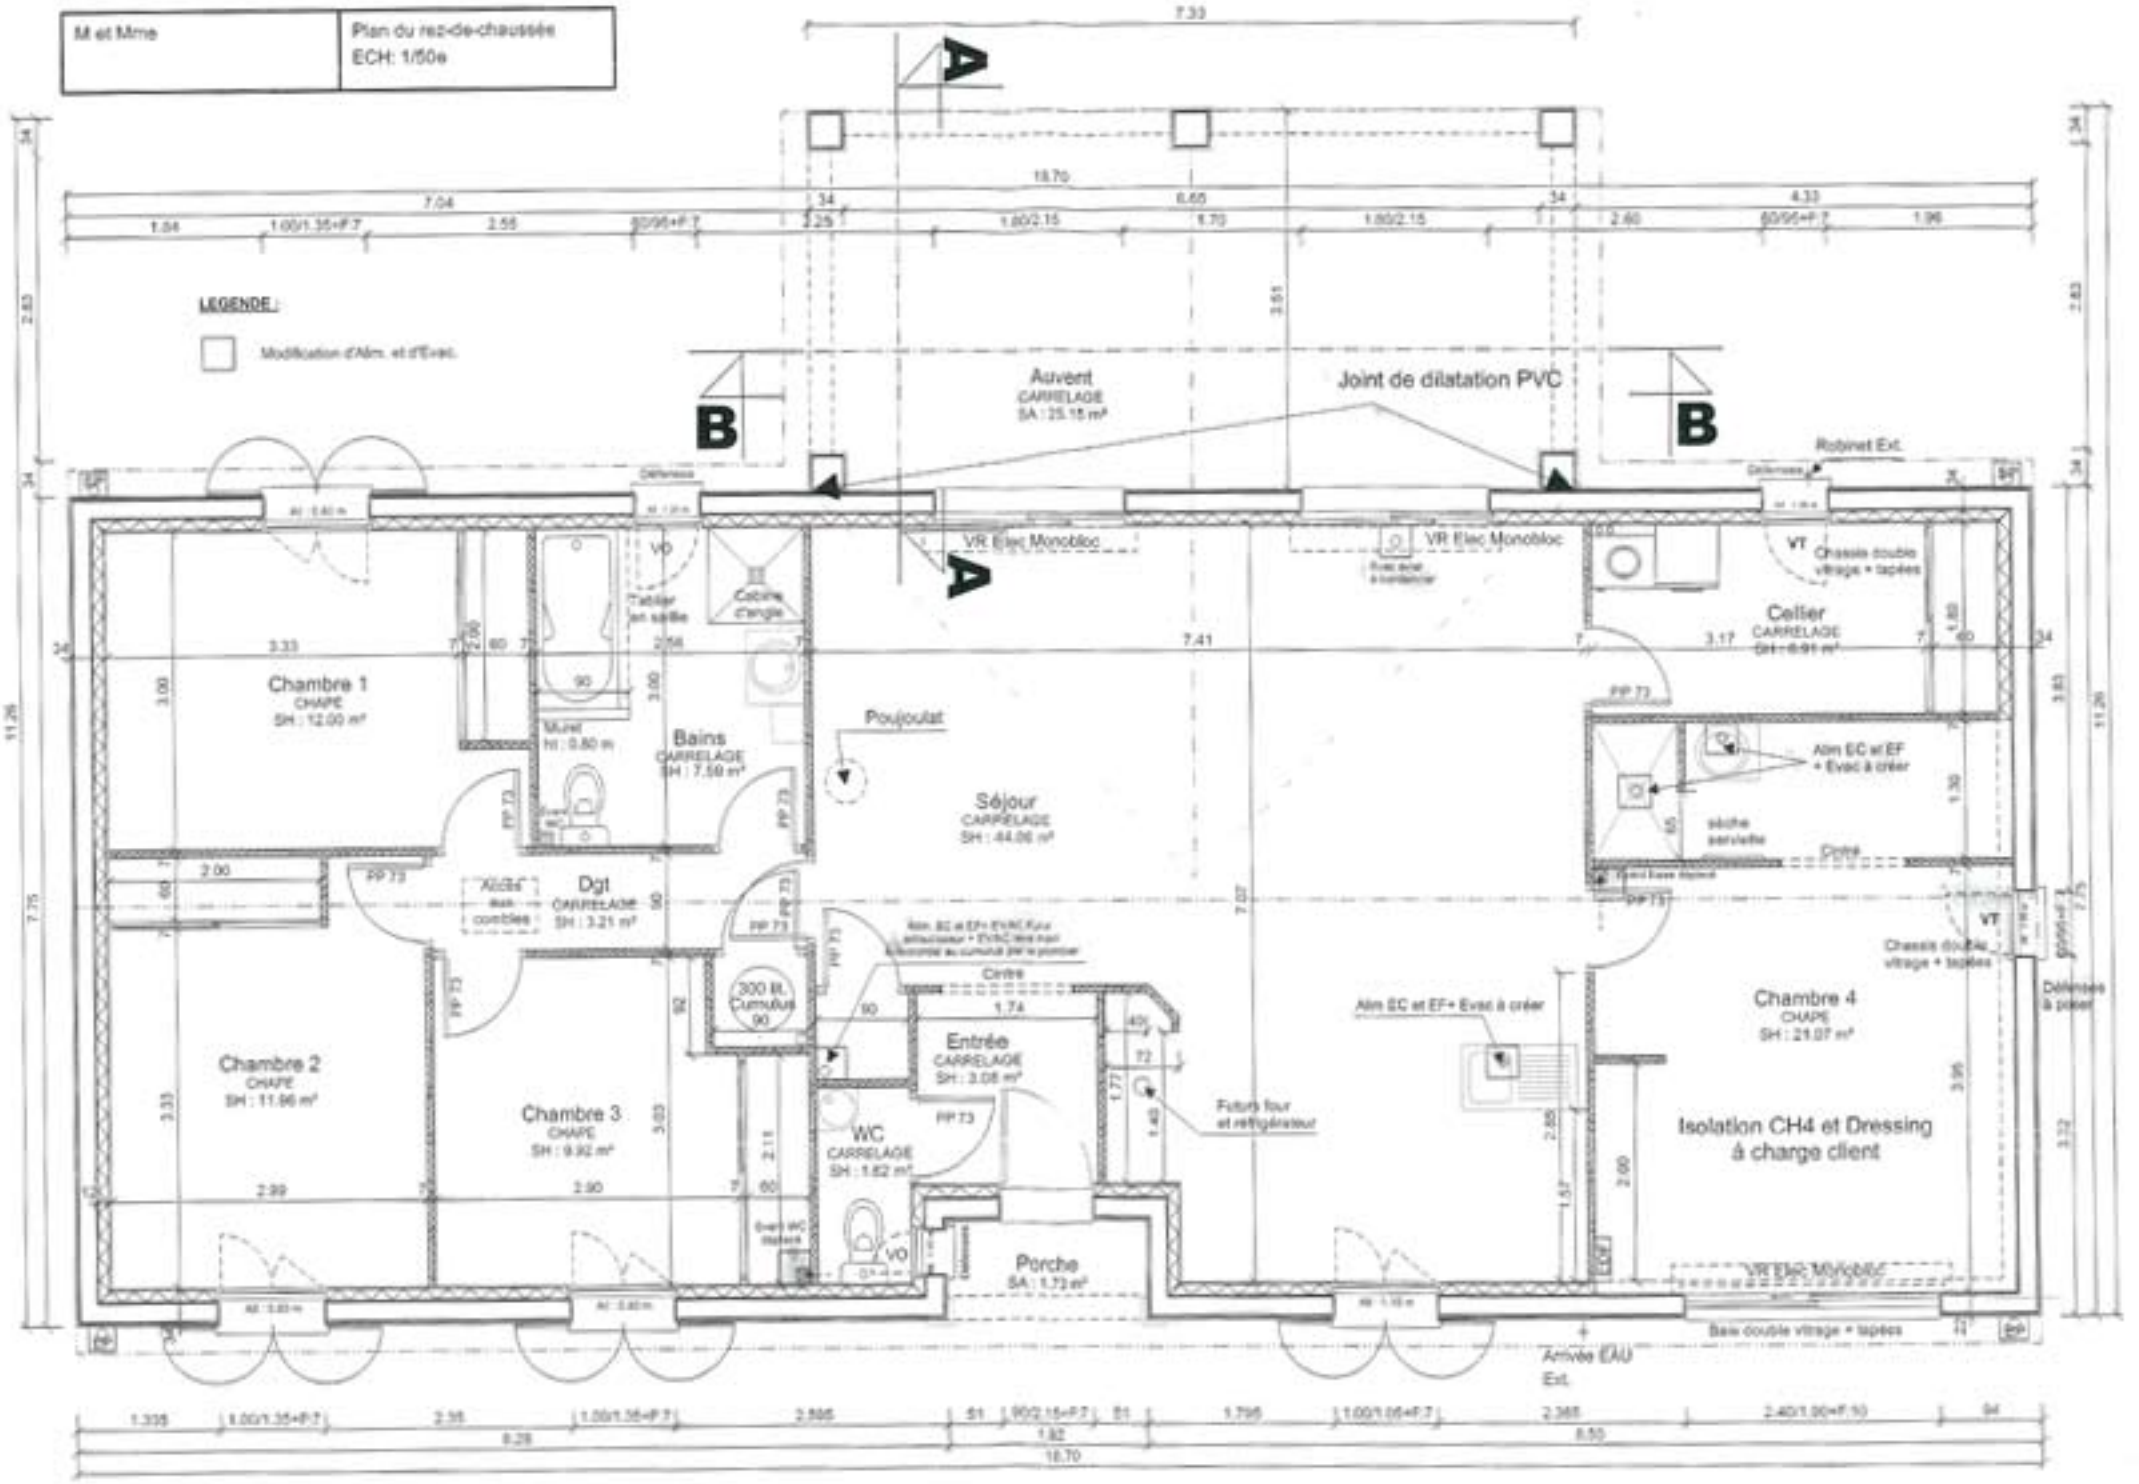M et Mme	Plan du rez-de-chaussée ECH: 1/50e